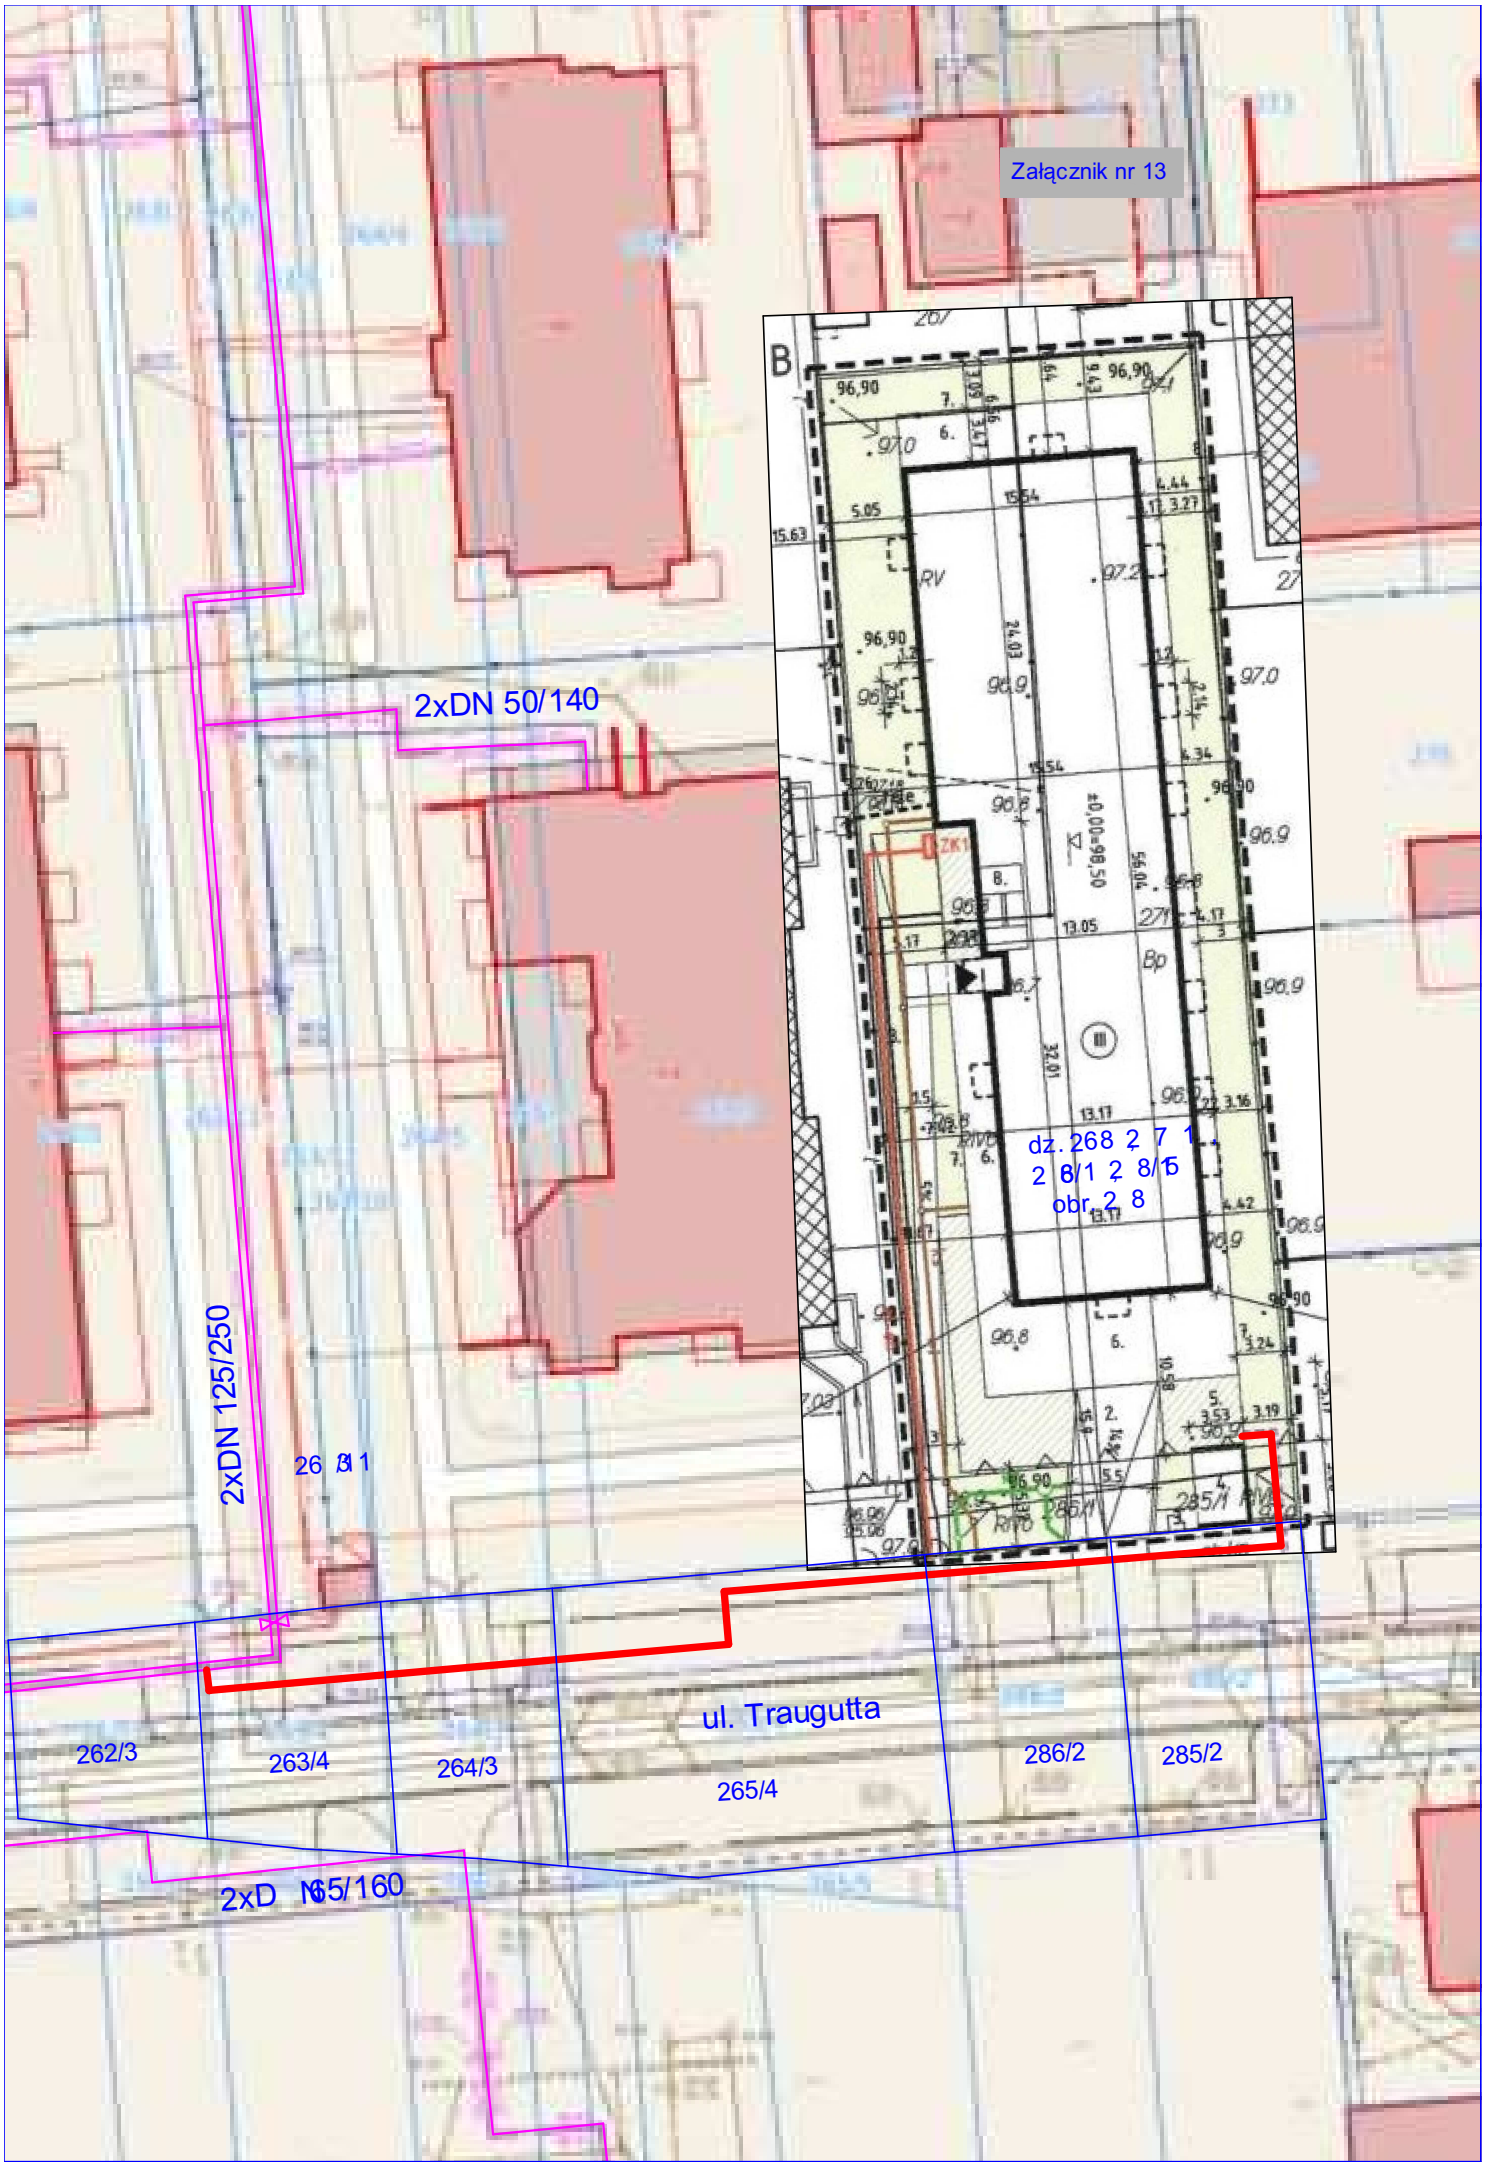
Załącznik nr 13
2xDN 50/140
2xDN 125/250
dz. 268 2 7 1
2 8/1 2 8/15
obr. 2 8
ul. Traugutta
262/3
263/4
264/3
265/4
286/2
285/2